BATIMENT MITOYEN
CENTRE MEDICAL

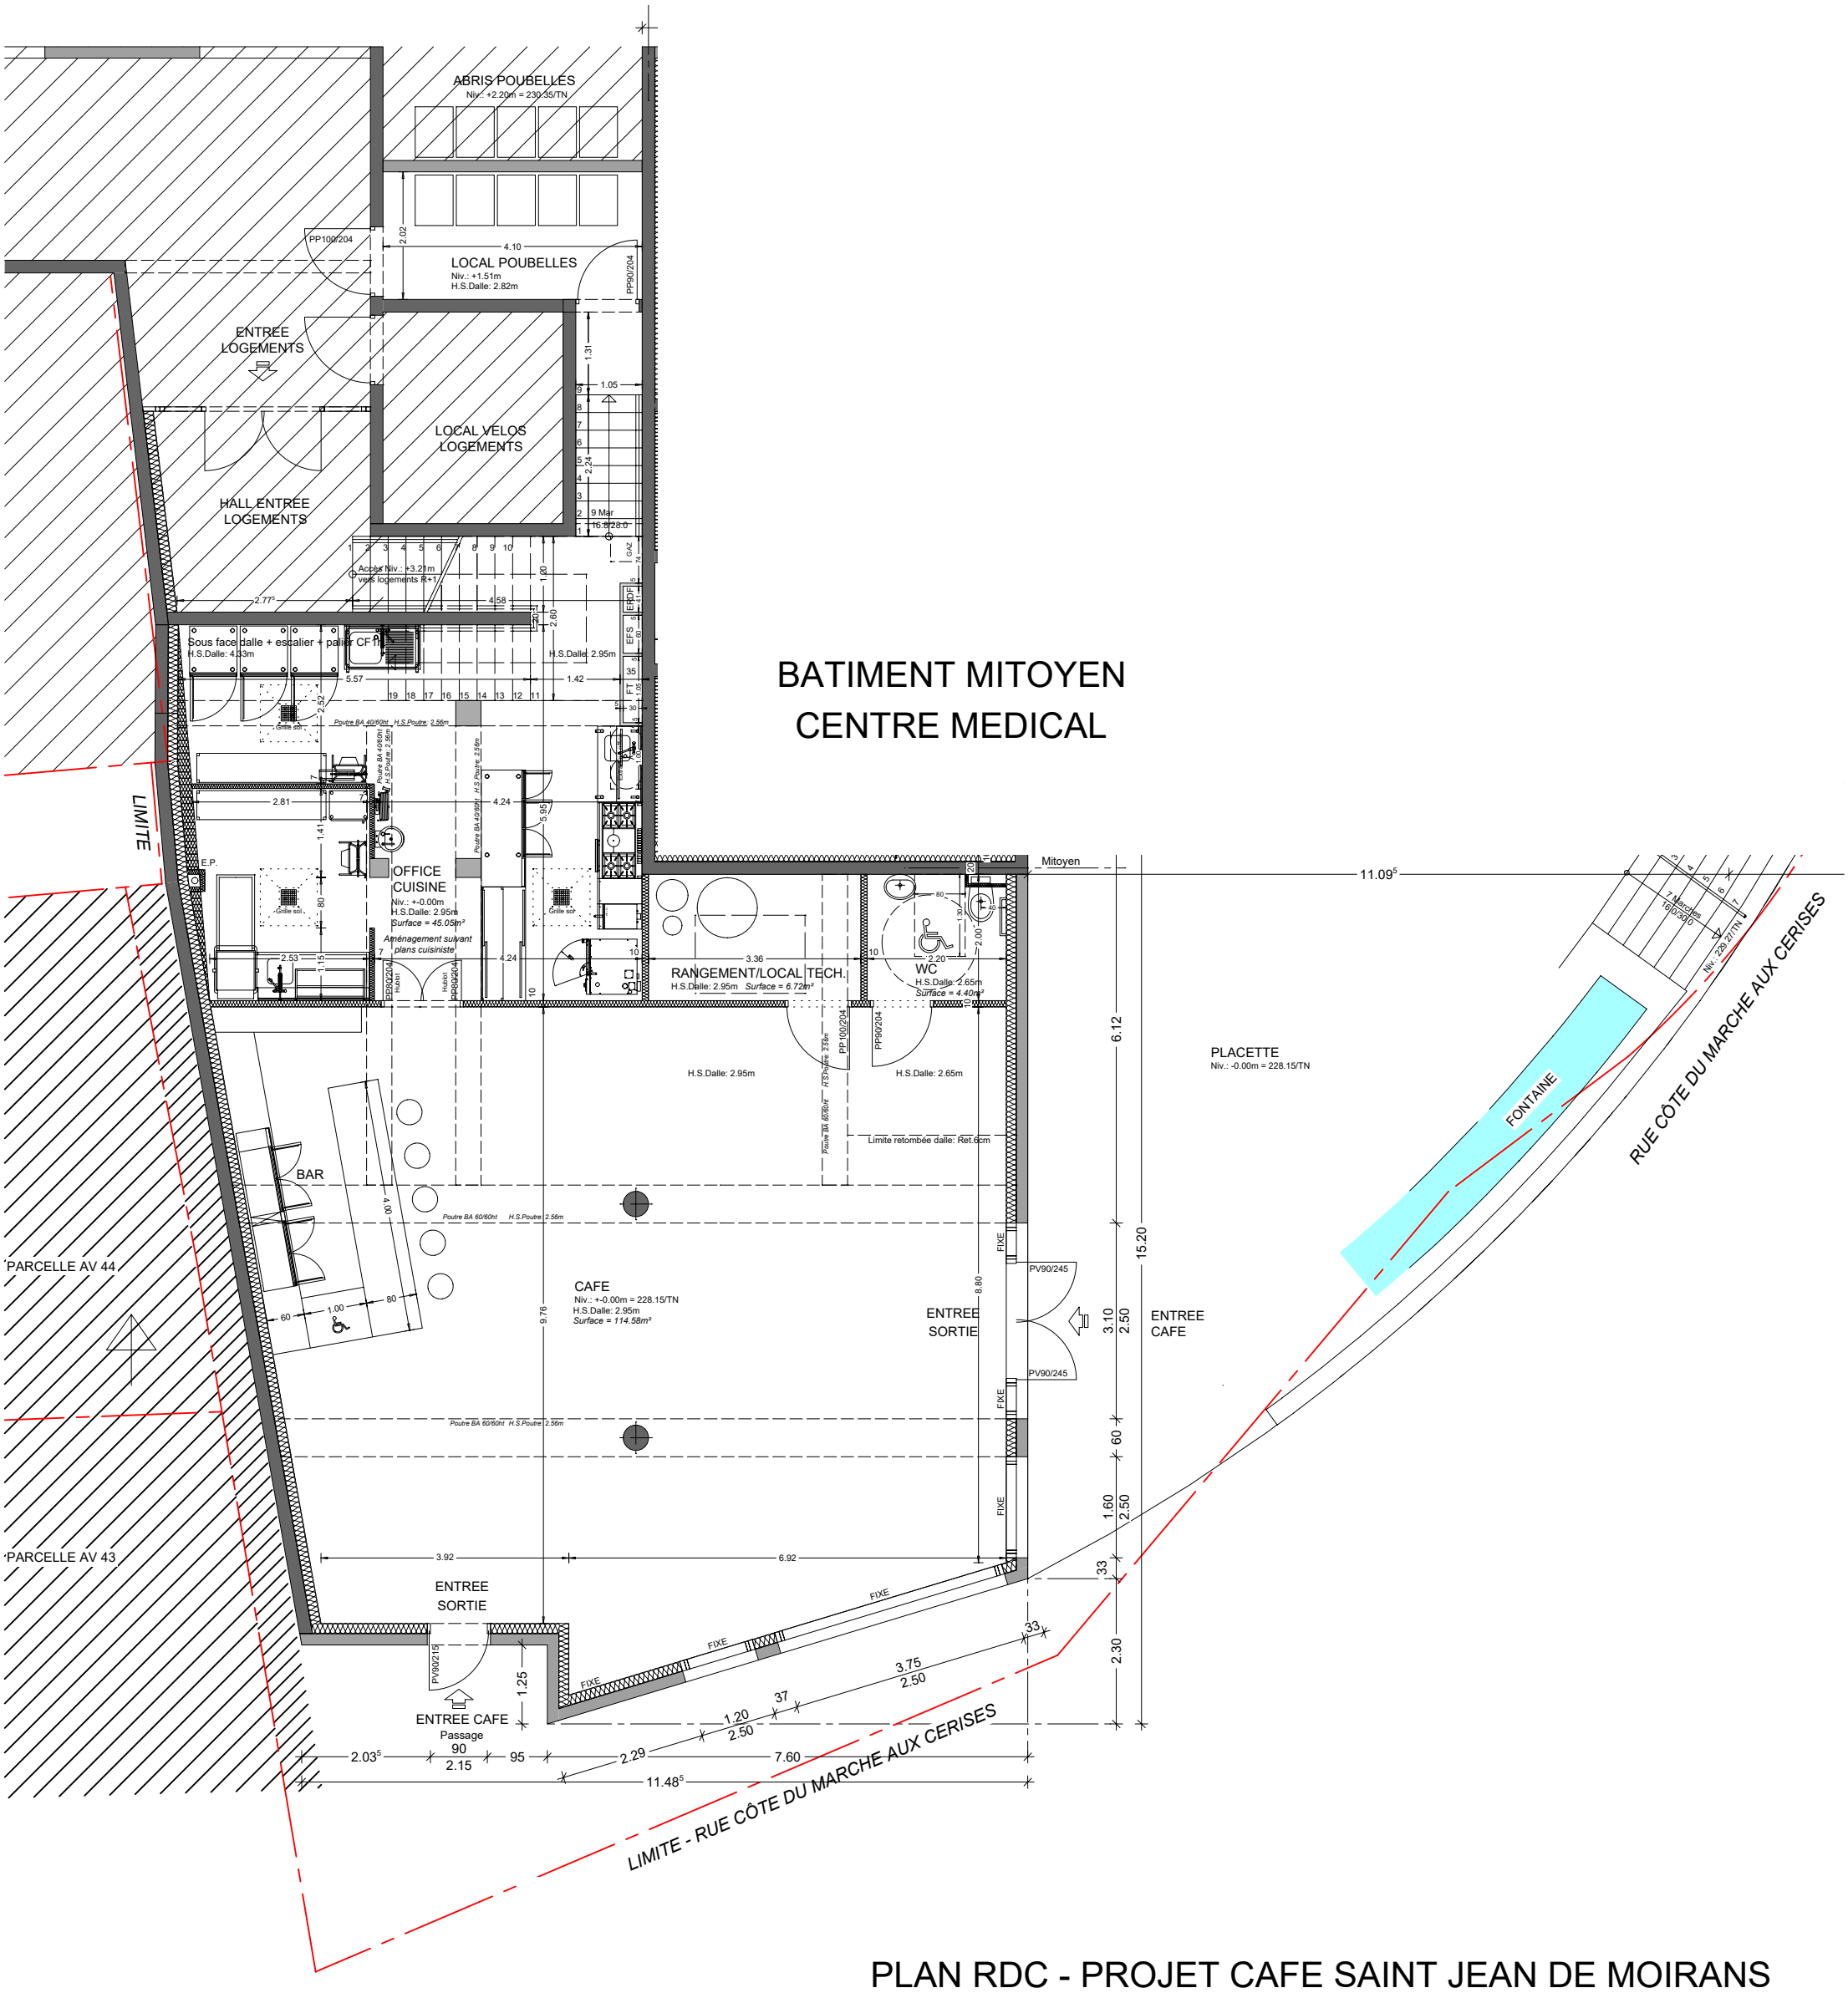

PLAN RDC - PROJET CAFE SAINT JEAN DE MOIRANS

ECHELLE 1/100 - Le 11/12/2018