

Plan Local d'Urbanisme
Saint-Jean de Moirans

4C1 - Plan de zonage
Bourg, Archat, Le Gay

Hors risque et aléas

Echelle : 1/3000

Vu la délibération du Conseil Municipal
en date du
approuvant le Plan Local d'Urbanisme

Cachet et signature

INFORMATIONS

- Secteur affecté par le bruit routier et autoroutier
- Secteur affecté par le bruit ferroviaire
- Parcelle polluée aux hydrocarbures
- Captage de sources
- Bâtiments agricoles

PRESCRIPTIONS

- Secteur comportant des OAP - se référer à la pièce 3
- Linéaire commercial : protection des rez de chaussée commerciaux - L.151-16 du CU
- Les opérations devront comporter au moins 50% de logements en faveur de la mixité sociale - L.151-15du CU
- Emplacement réservé pour la mixité sociale - Ch. du Jannin - L.151-41,4° du CU - CF règlement écrit

Secteurs de risques

Nom canalisation	SUP 1	SUP 2	SUP 3
Savioie DN400	145m	5m	5m
Savioie DN150	45m	5m	5m
Alimentation Moirans	25m	5m	5m

Se référer aux pièces graphiques pour connaître l'ensemble
des prescriptions qui s'appliquent


PRELOCALISATION DE VOIE ET/OU CHEMIN

- L1 : Liaison entre le chemin du Jannin et le chemin des 3 Chataigniers
- L2 : Passerelle modes actifs au-dessus de l'A48 (Département)
- L3 : Aménagement d'une voie y compris modes actifs pour la zone du Billoud

EMPLACEMENTS RESERVES

N°	Objet	Bénéfici
01	Aménagement d'un cheminement piéton, route de la Colombinière	Commune
02a	Extension du cimetière	Commune
02b	Extension du cimetière	Commune
03	Aménagement de voirie existante pour intégrer les modes actifs (Les Tisserands)	Commune
04	Aménagement de voirie existante pour intégrer les modes actifs (Le Billoud)	Commune
05	Aménagement de l'entrée de ville Sud	Commune
06	Aménagement d'un chemin piéton le long d'une voie existante (Imp. des Templiers)	Commune
07	Aménagement d'un cheminement piéton le long du Chemin du Jannin	Commune
08	Aménagement d'un cheminement piéton le long du Chemin du Trincon	Commune
09	Aménagement de voie avec intégration de modes actifs (Pré Novel)	Commune
10	Aménagement et création d'un chemin modes actifs (Le Delard)	Commune
11	Aménagement d'un chemin piéton le long de la RD1075	Commune
12	Aménagement de déversoir d'orage	Commune
13	Aménagement de déversoir d'orage	Commune
14	Aménagement d'un chemin piéton (La Colombinière)	Commune
15a	Elargissement de la voie pour intégrer des modes actifs, Chemin des contrebandiers	Commune
15b	Elargissement de la voie pour intégrer des modes actifs, Chemin des contrebandiers	Commune
15c	Elargissement du chemin piéton, Chemin des contrebandiers	Commune
15d	Elargissement du chemin piéton, Chemin des contrebandiers	Commune
16	Aménagement d'un accès avec intégration de modes actifs, à la zone du Billoud	Commune
17	Aménagement du carrefour RD1075/RD128	Département
18 à 21	Création de liaisons entre des chemins existants dans la plaine	Commune
22	Prolongement de l'aménagement d'un chemin modes actifs (L'Archat)	Commune
23	Aménagement d'un chemin pour les modes actifs (Les Nugues)	Commune
24	Création d'un chemin pour les modes actifs (Monteuil)	Commune
25	Liaison A48-RD592	Département

LE GAY

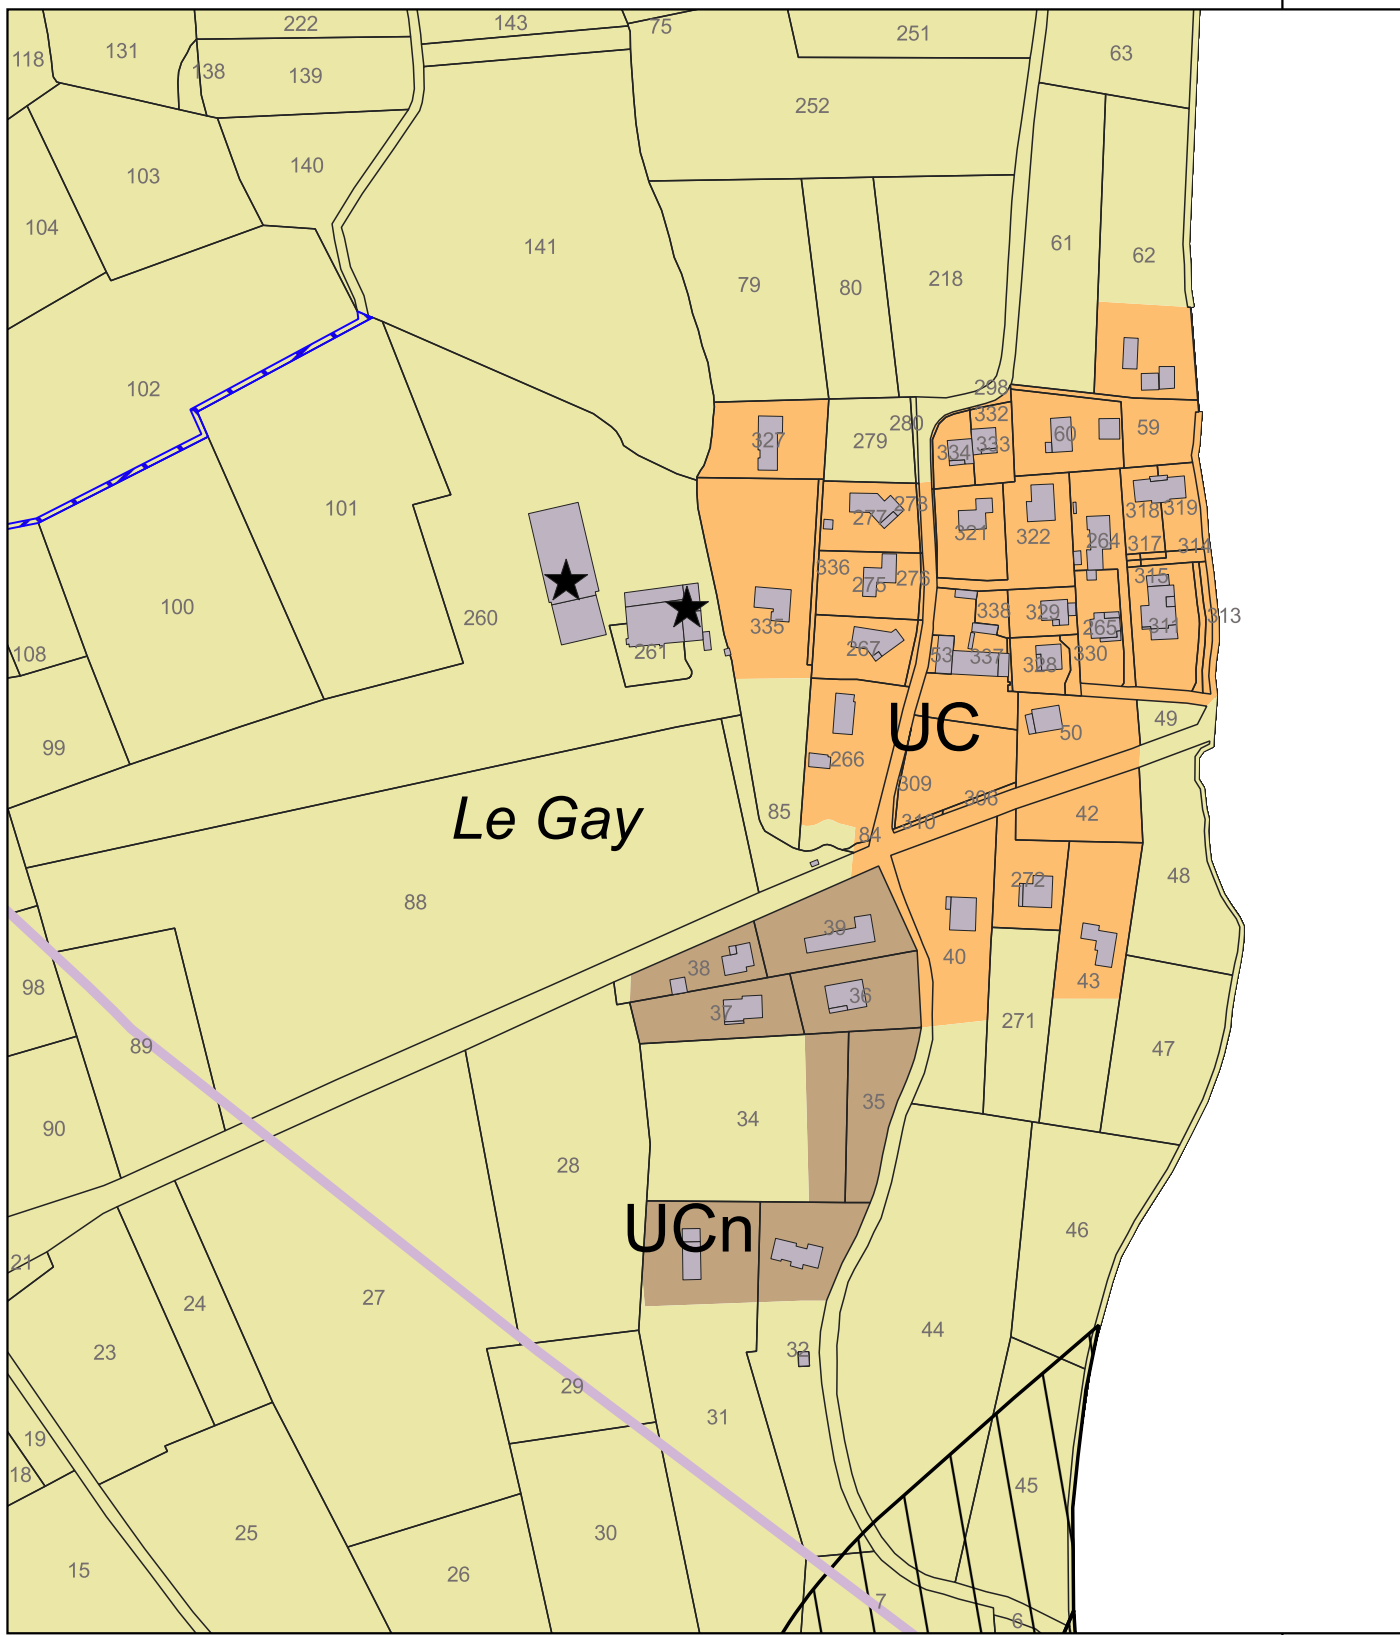

L'ARCHAT

